Ville de Fribourg

Zone 6
Jura

PLAN GENERAL D'EVACUATION DES EAUX

CONCEPT GENERAL

Situation 1:2'000

Etat au 28.09.2010

ribi
sa ingénieurs hydrauliciens

Grand'Places 14 - 1700 Fribourg
Tél. 026/322 12 17 - Fax 026/323 13 59
http. / www.ribi.ch
E-mail : ing.hydro@ribi.ch

Av. Montchoisi 21 - 1006 Lausanne
Tél. 021/617 64 42 - Fax 021/617 64 51
http. / www.ribi.ch
E-mail : ing.hydro.lane@ribi.ch

Plan n° 279EC(7275)-4
Format 85 x 105 cm
Dessiné Septembre 2010 - LJ

Contrôlé:
Modifié : Septembre 2013 - fm
Modifié:

Légende :

Ouvrages existants

- Canalisation eaux mélangées
- Canalisation eaux claires
- Canalisation eaux usées
- Tracé historique du cours d'eau
- Conduite de refoulement
- Exutoire
- Bassin des eaux pluviales (BEP)
- Puits
- Déversoir d'orage
- Station de pompage
- STEP

Concept

- Mesure à court terme - insuffisance hydraulique
- Mesure à court terme - état du collecteur
- 156 Numéro de la mesure (cf. rapport chap. 5)

Bassin versant

- Limite bassin versant partiel
- 2 N° bassin versant partiel
- Limite bassin versant principal

Système d'assainissement
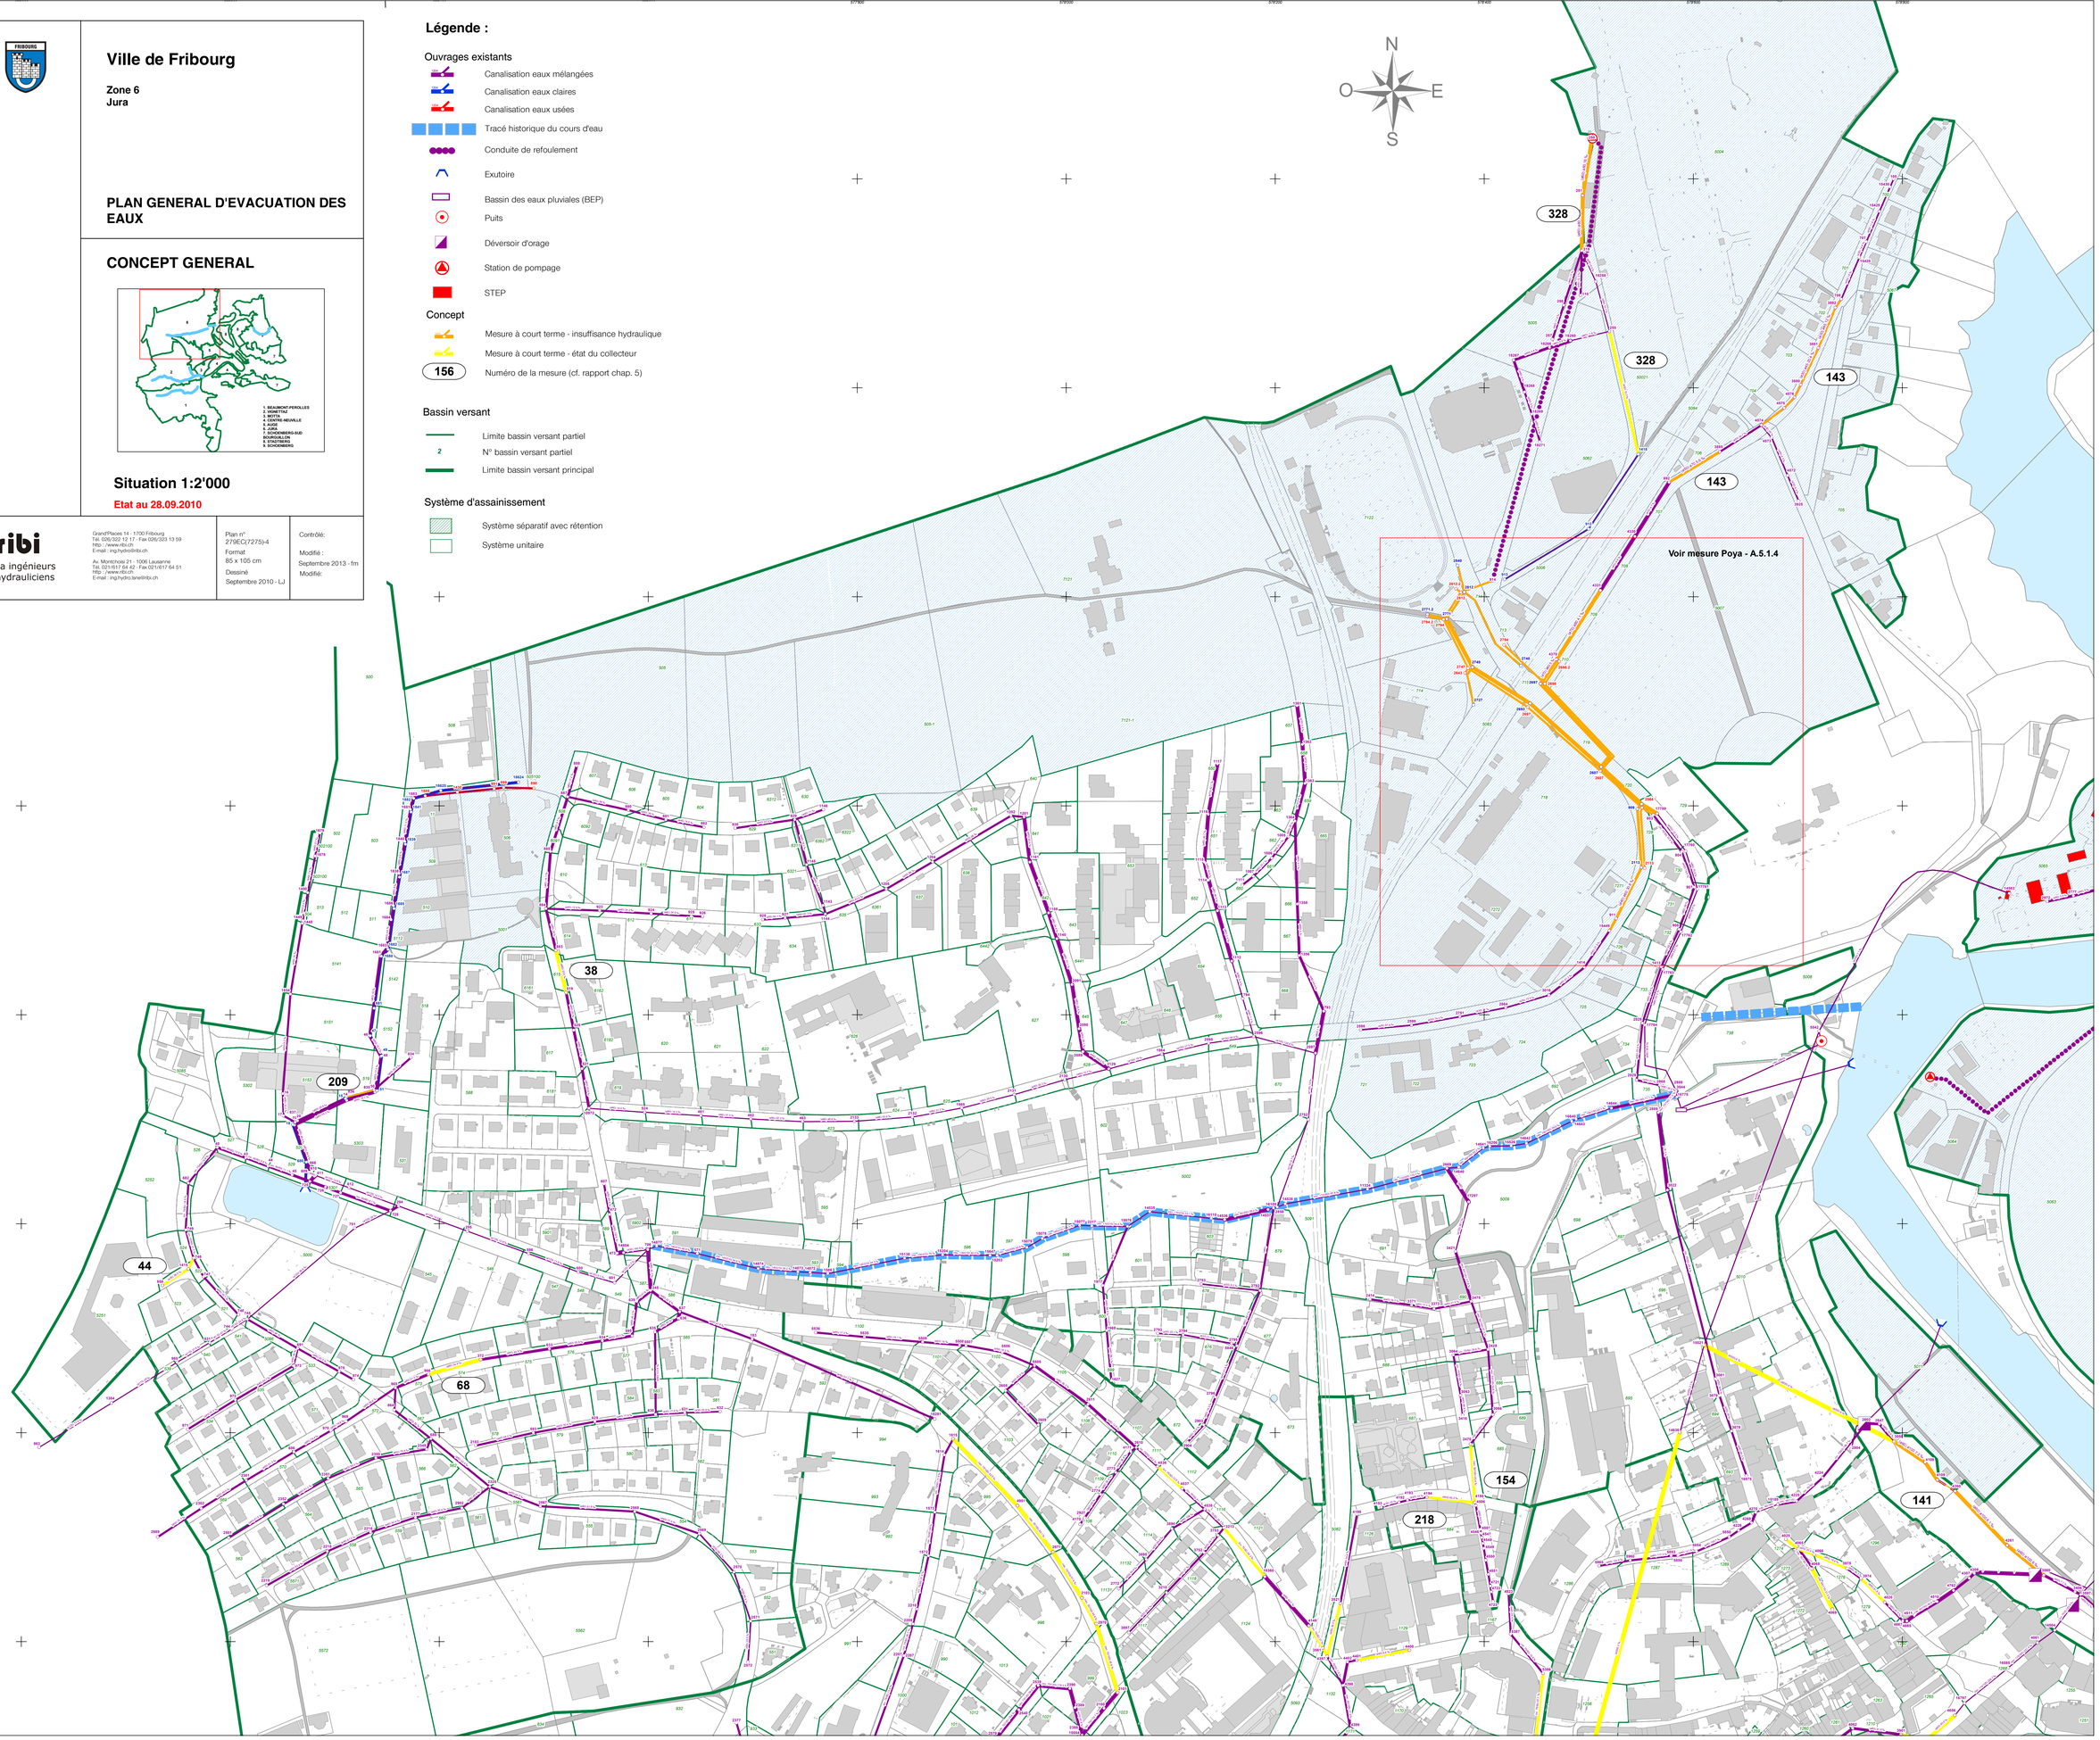
- Système séparatif avec rétention
- Système unitaire